חוק התכנון והבנייה, התשכ"ה - 1965
תכנית מתאר כוללנית

תכנית מתאר כוללנית כפר סבא
תכנית מס. 405-0412890

נספח תנועה

קנ"מ 1:10000 גליון 1 מתוך 1

מחוז	מרכז
מרחב תכנון מקומי	כפר סבא
רשות מקומית	כפר סבא
ישוב	כפר סבא
שטח התכנית	14,484 ד' דונם
תאריך	16/01/2020

תרשימים נוספים	קנ"מ
-	-
-	-

מפת התמצאות - מתחמי תכנון

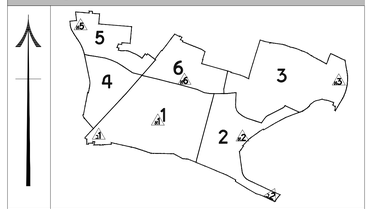

אישורים:

הפקדה	מתן תוקף

מקרא

- קו גבול מוניציפלי
- אזור מתוח תנועה
- נת"צ מחוכנן ("מהר לערי")
- נת"צ מוצע
- קו מטרו M1 מחוכנן
- קו מטרו M1 מוצע
- תחנת מטרו מחוכננת
- מסוף מטרו מוצע
- כיכר לתח"צ מתחת מטרו (800 מ')
- שאטל
- מסילת ברזל
- מסילת ברזל עתידית
- תחנת רכבת
- תחנת רכבת עתידית
- מסוף אוטובוסים
- מסוף אוטובוסים עתיד
- מסוף BRT מוצע
- מסוף רק"ל מוצע
- שער כניסה לעיר
- שער כניסה- מחוכנן
- הפרדה מפלסית מחוכננת
- רחוב מאסף רמה 1
- רחוב מאסף רמה 2
- רחוב עירוני עתיד
- דרך עירונית
- דרך עירונית מוצעת
- דרך פרברית מהירה
- דרך אזורית
- דרך אזורית מחוכננת/מוצעת
- דרך מהירה
- שביל אופנים
- שביל אופנים מחוכנן
- שביל אופנים מוצעים

הערה: לסמכולים בתשריט משמעות מרחבית ואם אינם מצוינים מקום מדויק

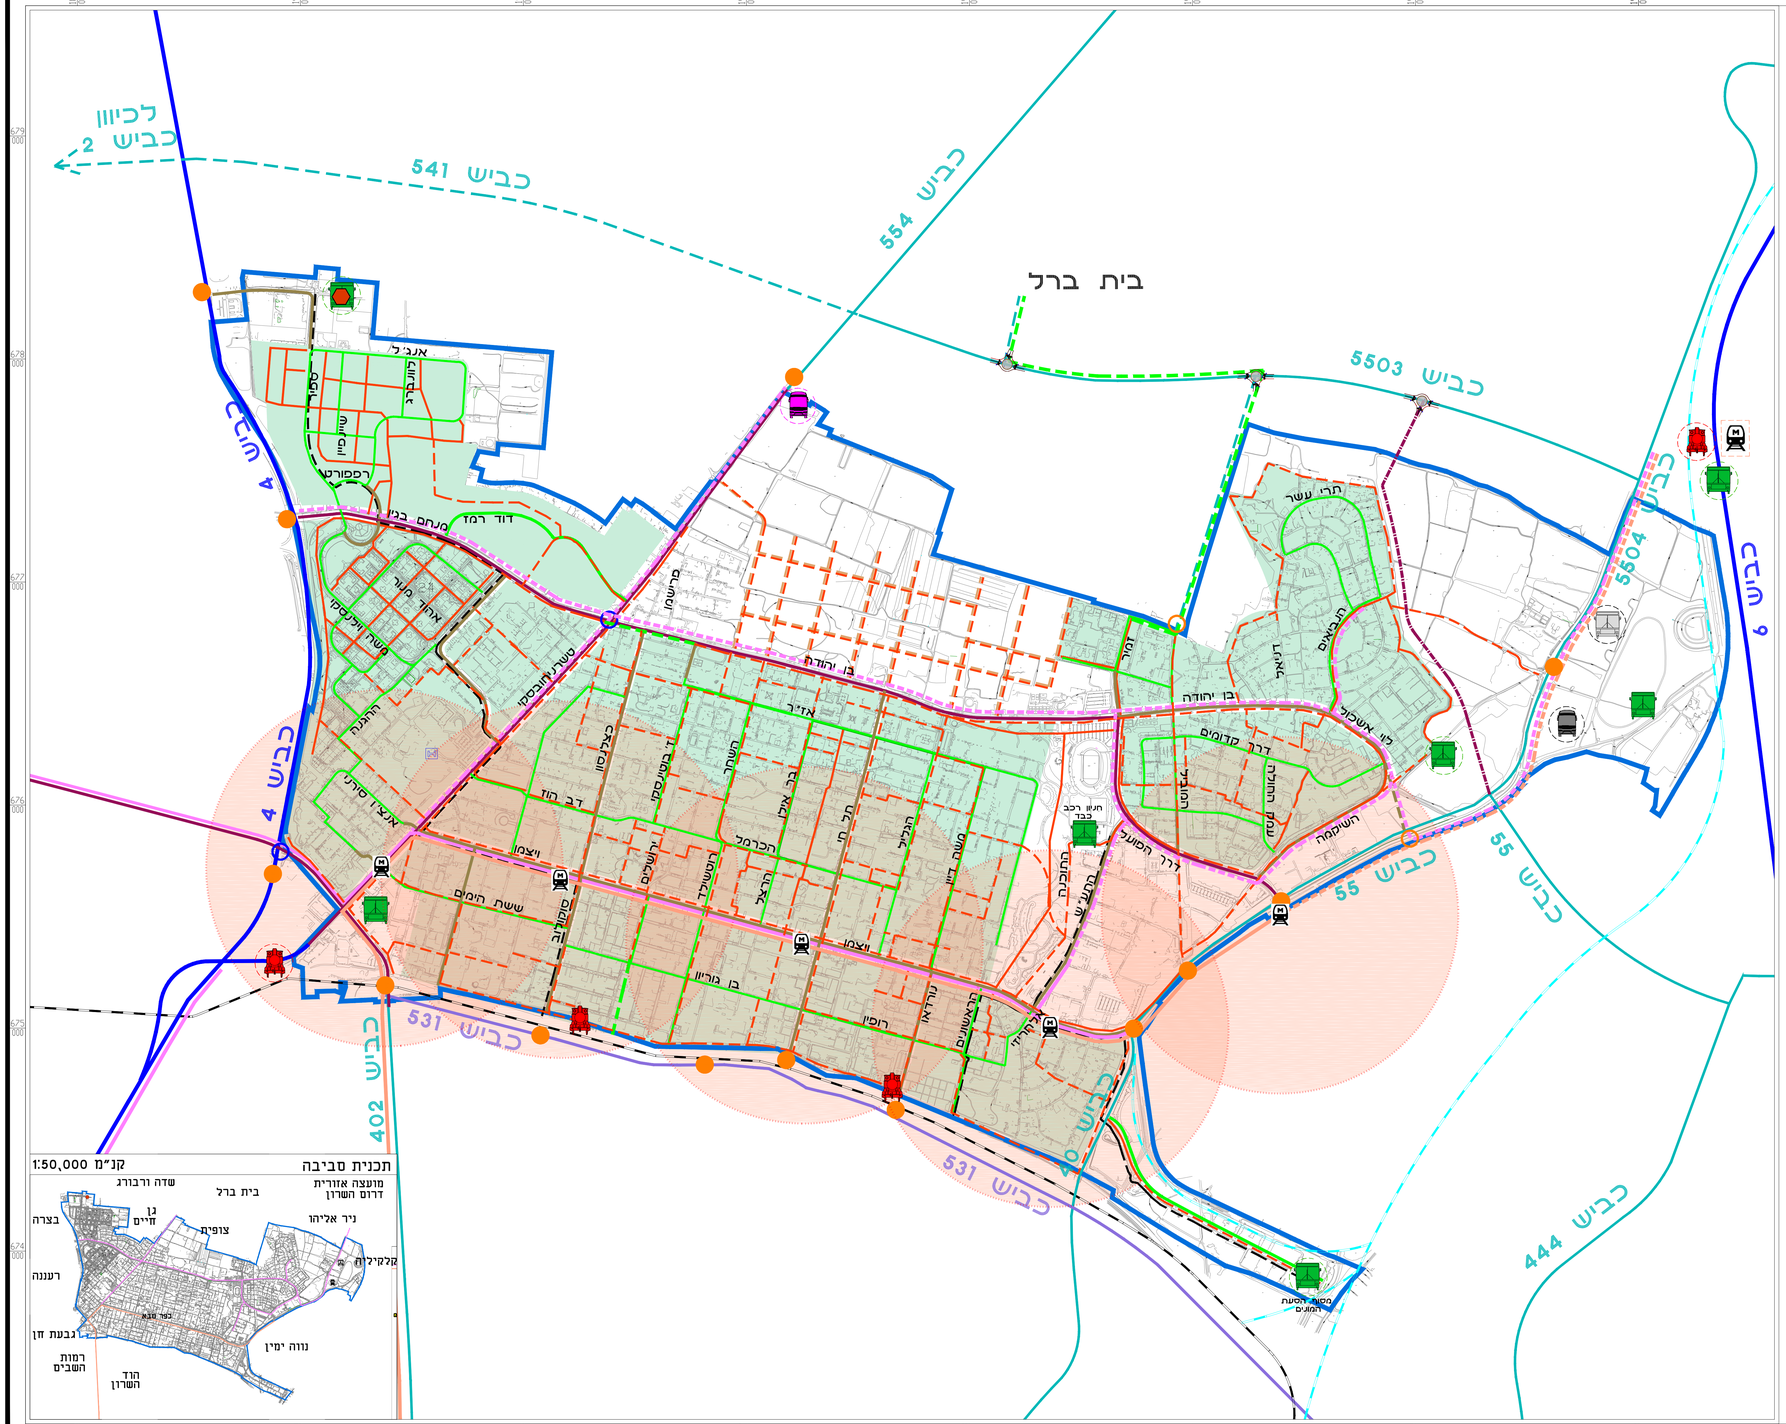
לכיוון כביש 2
כביש 541
כביש 554
בית ברל
כביש 5503
כביש 5504
כביש 4
כביש 55
כביש 531
כביש 402
כביש 40
כביש 444
אנה לי
רפפורט
מנחם בגין
דוד רמז
טשרניחובסקי
בן יהודה
אז"ר
דרך קדומים
לוי אשכול
תרי עשר
התבואים
לאיר
דרך הסוער
השיקמה
בן גוריון
רוטין
הראשונים
ויצמן
ששת הימים
סוקולוב
אצ"ל סירני
דב הוז
הרצל
הכרמל
